



天上4mの開放的な2フロアを完全貸切、VIP用個室も完備。  
ビジネス利用から各種イベント、仲間同士の同窓会など  
使い方は自由自在。  
幹事様、企画者様を応援します。

## ◆ B1フロア

フロア面積	268.65㎡
天井高	4.3m
床面	フローリング
収容人数	着席 80名 / 立席 150名
電気容量	18Kw (100v 20A)
音響機材	CD・MD・DVDプレーヤー／ワイヤレスマイク2本 有線マイク2本／プロジェクター1台(別途料金)

## ◆ 1Fフロア

フロア面積	165.61㎡
天井高	エントランス吹抜 6.3m／最高吹抜 12.2m／EV側 2.5m
床面	大理石
収容人数	着席 30名 / 立席 50名
電気容量	18Kw (100v 20A)
音響機材	CD・MDプレーヤー／有線マイク1本


## ◆ 3Fフロア

個室	個室A	個室B	個室C
面積	52.95㎡	14.60㎡	4.94㎡
収容人数	18名	8名	2名
床面	カーペット		
天井高	2.2m		

## ◆ 使用方法の一例


- ・スチール撮影
  - ・ムービー撮影
  - ・異業種交流会
  - ・映画DVD鑑賞会
  - ・顧客への感謝祭
  - ・セミナー
- ・同窓会
  - ・送別会
  - ・出版記念会
  - ・試飲会
- ・誕生パーティー
  - ・ダンス教室
  - ・趣味発表会
  - ・各種展示会
  - ・ファッションショー
  - ・ファン交流会

2019.11改正

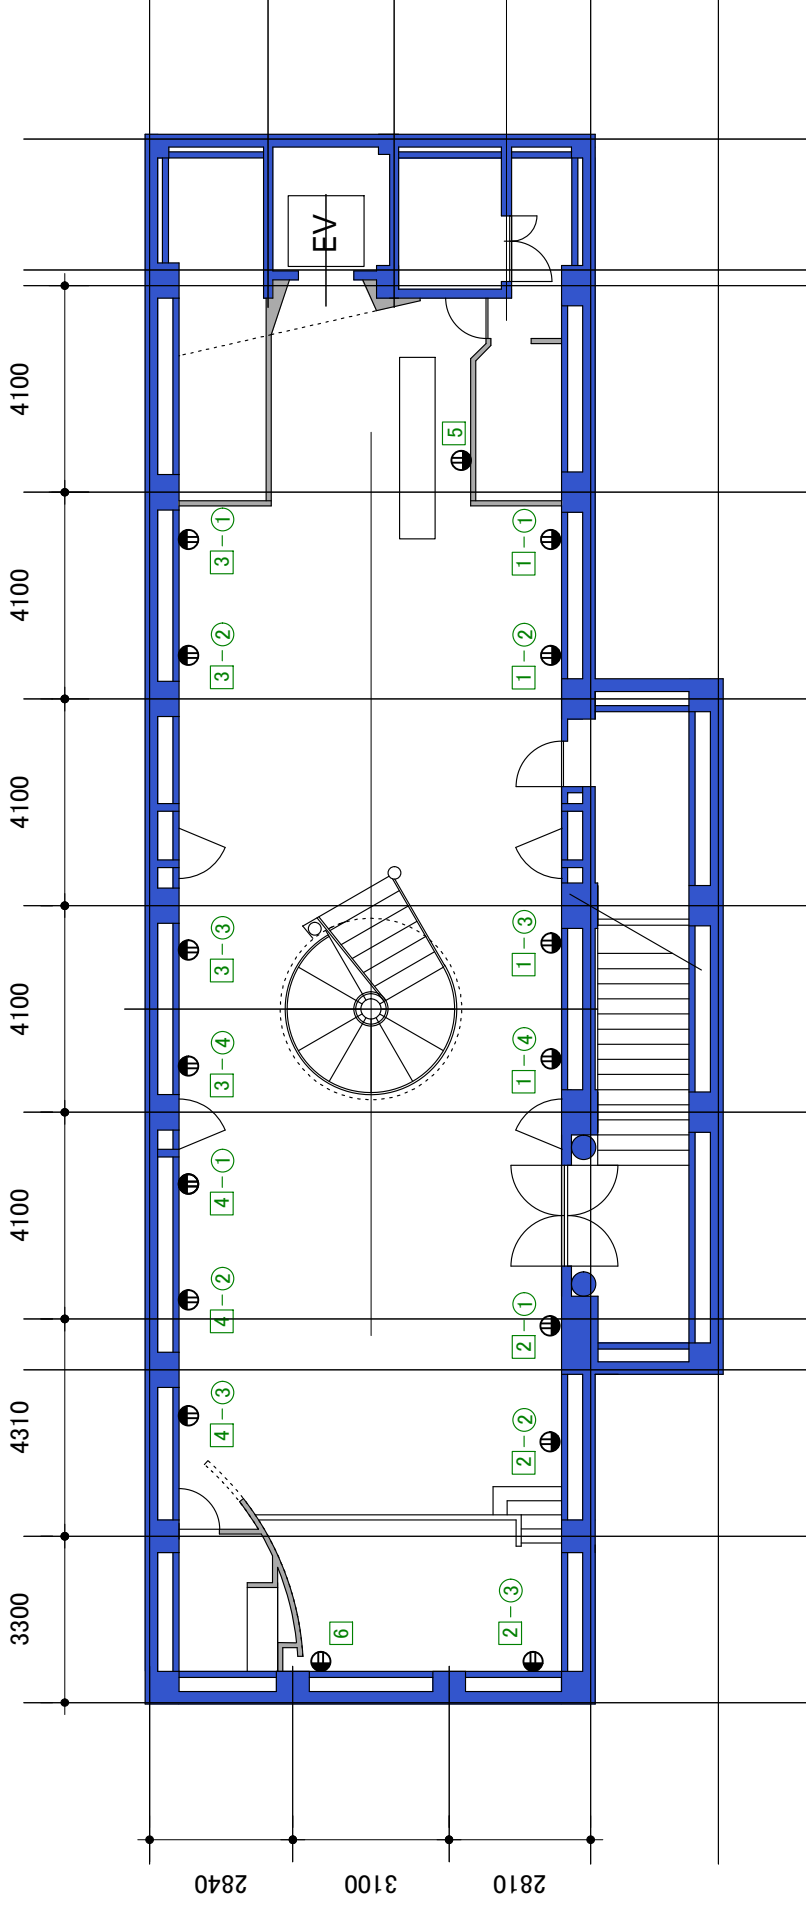

電源コンセント区分・容量

1-①	3-①	20A
1-②	3-②	20A
1-③	3-③	20A
1-④	3-④	20A
2-①	4-①	20A
2-②	4-②	20A
2-③	4-③	20A
	5	20A
	6	20A

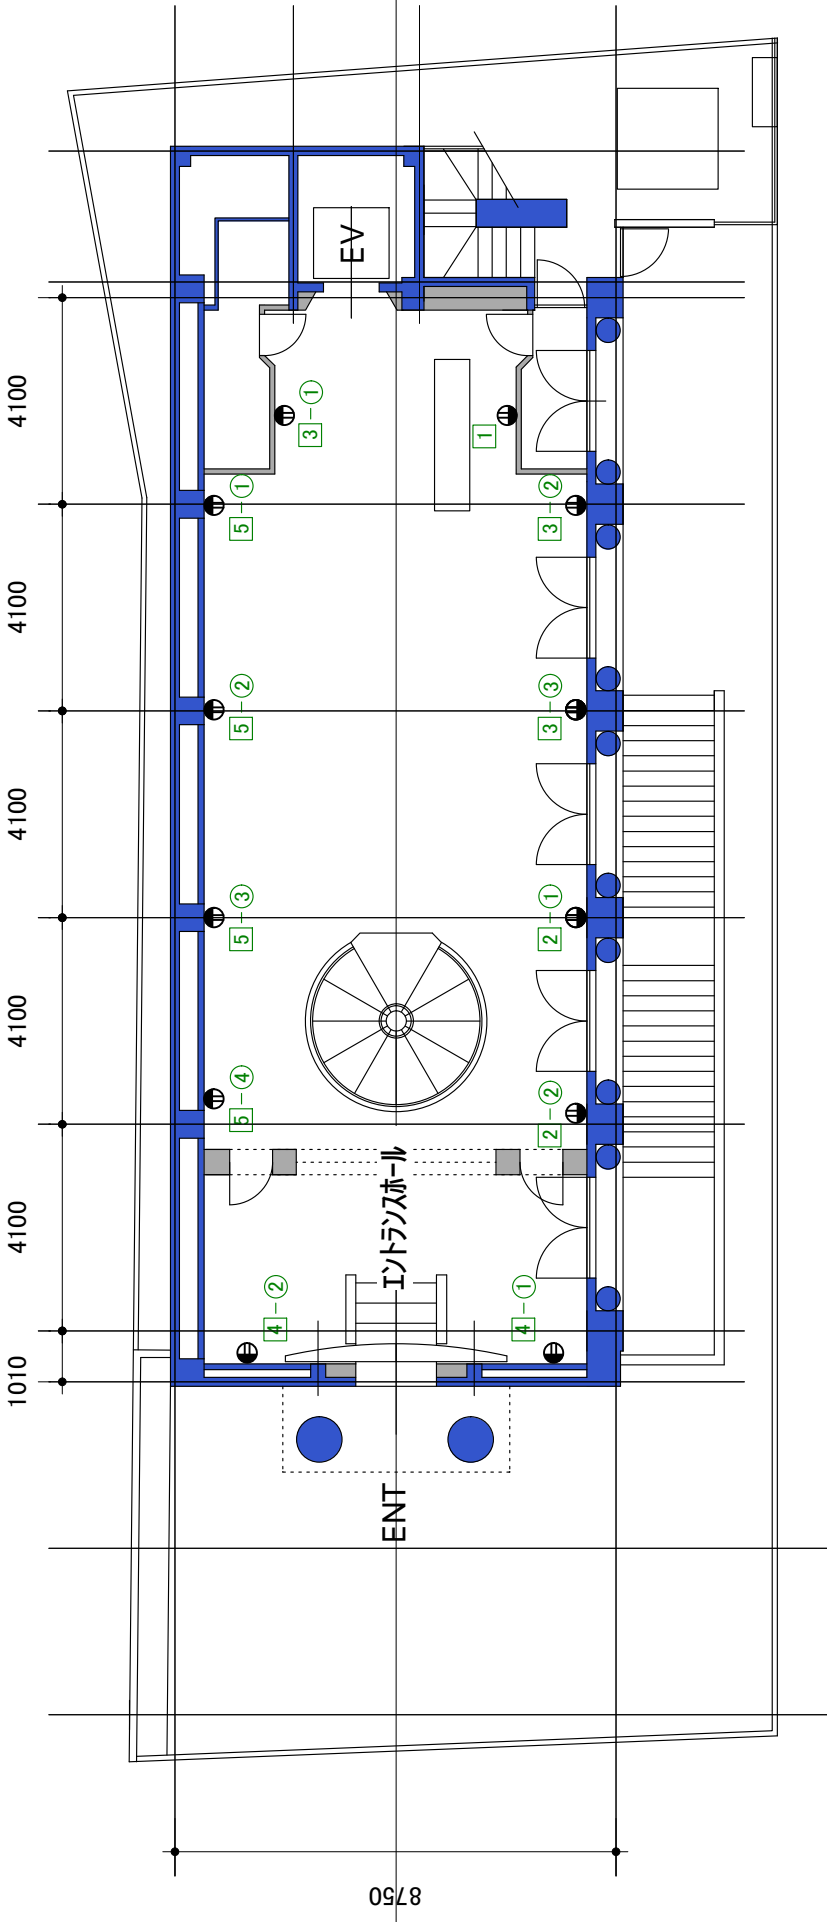

電源コンセント区分・容量

1	20A	5-1	20
2-1	20A	5-2	
2-2		5-3	
3-1	20A	5-4	
3-2			
3-3			
4-1	20A		
4-2			

ジャズマック 青山スタジオ

